


Eingang PS

Hallen- und Geländeplan

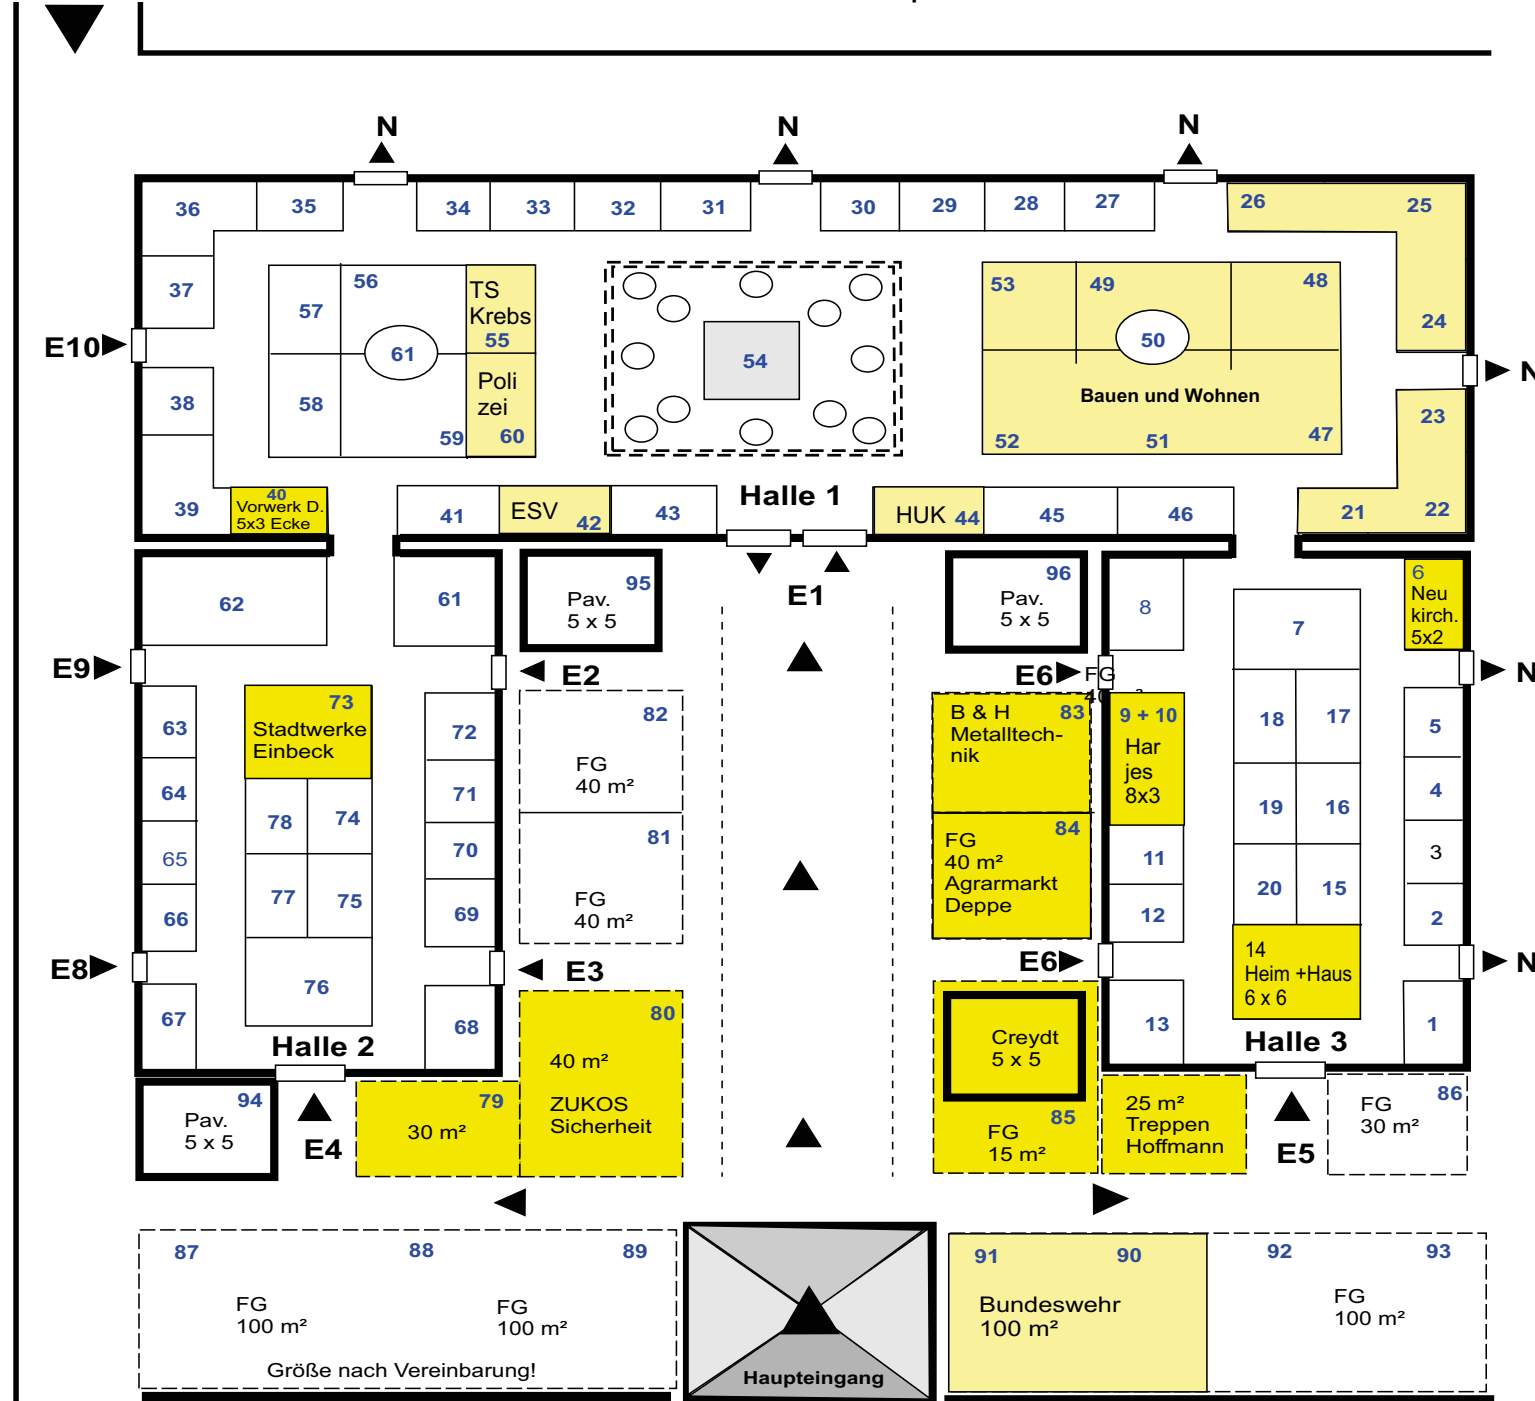

Legende: (Nummer / Lage / Größe) Alle Stände sind variabel und können auch in Absprache als Gemeinschaftsstand (ab 4 Firmen) genutzt werden!

1 10m²E	14 36m²E	27 9 m²E	40 15m²E	53 15m²E	66 8 m²E	79 30m²FG	92 40m²FG
2 8 m²E	15 15m²R	28 9 m²R	41 12m²E	54 Bühne	67 10m²E	80 40m²FG	93 25m²PAV
3 8 m²R	16 12m²R	29 9 m²R	42 12m²R	55 15m²E	68 15m²E	81 40m²FG	94 25m²PAV
4 8 m²R	17 15m²R	30 9 m²E	43 12m²E	56 25m²R	69 12m²E	82 40m²FG	95 25m²PAV
5 8 m²E	18 15m²R	31 9 m²R	44 12m²E	57 15m²E	70 12m²R	83 40m²FG	96 25m²PAV
6 10m² E	19 12m²R	32 9 m²R	45 15m²R	58 15m²E	71 12m²R	84 40m²FG	
7 30 m²K	20 15m²R	33 9m² E	46 12m²E	59 25m²R	72 12m²E	85 40m²FG	
8 15 m²E	21 12m²E	34 9m² E	47 20m²E	60 15m²E	73 30m²K	86 30m²FG	
9 12 m²E	22 15m²R	35 12m²E	48 20m²E	61 Infothek	74 15m²R	87 40m²FG	
10 12 m²R	23 9m²E	36 12m²R	49 25m²R	62 35m²E	75 15m²R	88 40m²FG	
11 12 m²R	24 18m²E	37 12m²E	50 Infothek	63 8 m²E	76 30m²K	89 40m²FG	
12 12 m²E	25 12m²R	38 12m²E	51 25m²E	64 8 m²R	77 15m²R	90 40m²FG	
13 15 m²E	26 12m²R	39 15m²R	52 15m²E	65 8 m²R	78 15m²R	91 40m²FG	

Ich interessiere mich für die Nr.:

Rückfax an: 08141 - 4045266

Achtung! Gebucht oder Reservierung!
Branchengleiche Unternehmen die einen Gemeinschaftsstand gestalten wollen, haben folgende Möglichkeit: z.B: 50m² für 5 Firmen x a10m² pro Firma x am² € 60.00 + 1/10 der Nebenkosten + 19 %. MwSt. (600.00 € + 1 Zehntel der NK + 19%) z.B. (Nr.: 49 - 51)+ (Nr.: 56,61,59)
Info - Telefon: 0171 - 4894295